


1 一層平面配置圖
A2-1 A1:1/100 A3:1/200 單位:CM

◆ 裝修完成面高程


| | | | | | | | |
|--------------|------|------------------------------|------------|------|-----------|-----|-------|
| 竣工 圖 章 | 繪圖 | 升富營造有限公司 電話: (06)721-4685 | 專任 工程人員 | 整造人員 | 複核 | 圖號 | 張靖 |
| | 工地主任 | | 公司 負責人 | 竣工日期 | 111.04.30 | A3- | 18/25 |

| |
|-------|
| 技師簽證 |
| 建築師簽證 |

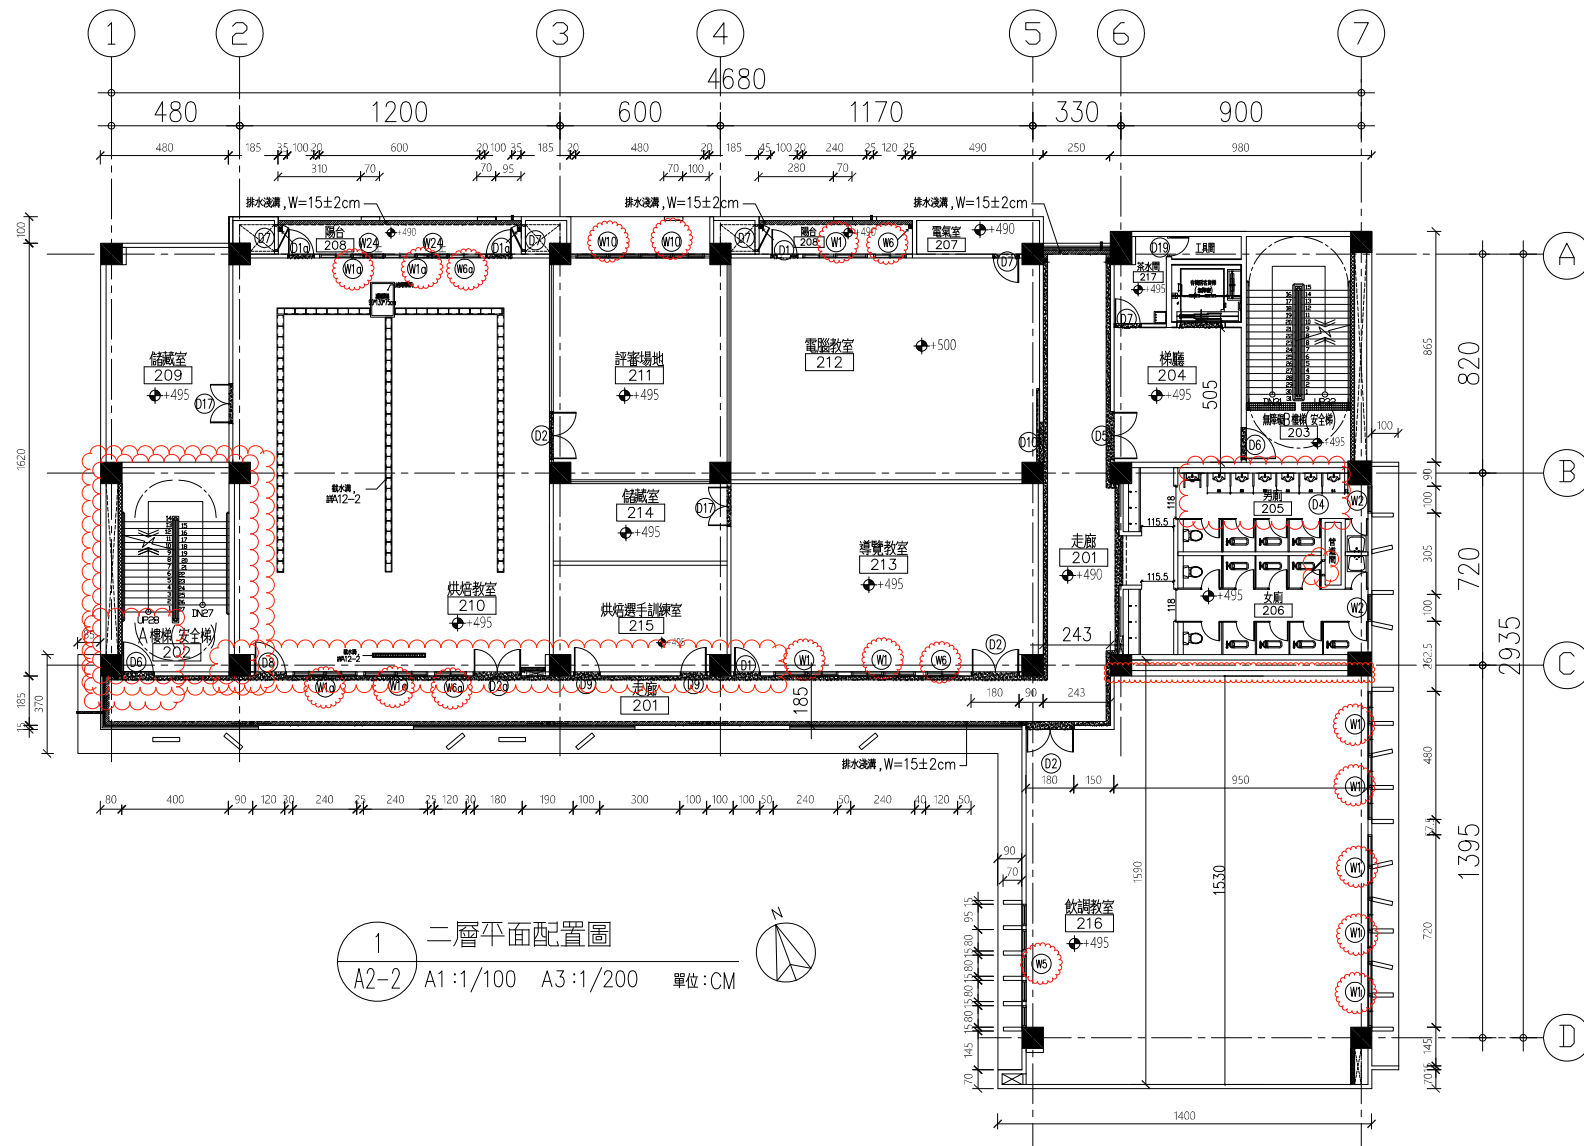

| | | | | | | |
|-------------|------------------------------|---|-------------------------------|--------|--------|--------|
| 竣 工 圖 | 升富營造有限公司 電話: (06)721-4085 | | 魁達尚建築師事務所 電話: (07)536-5111 | | 圖 號 | 張 數 |
| | 繪圖 工 地 主 任 | 專 任 工 程 人 員 公 司 負 責 人 | 監 造 人 員 | 複 核 | | |
| 竣工日期 | | | 111.04.30 | | | |

| |
|-------|
| 技師簽證 |
| 建築師簽證 |

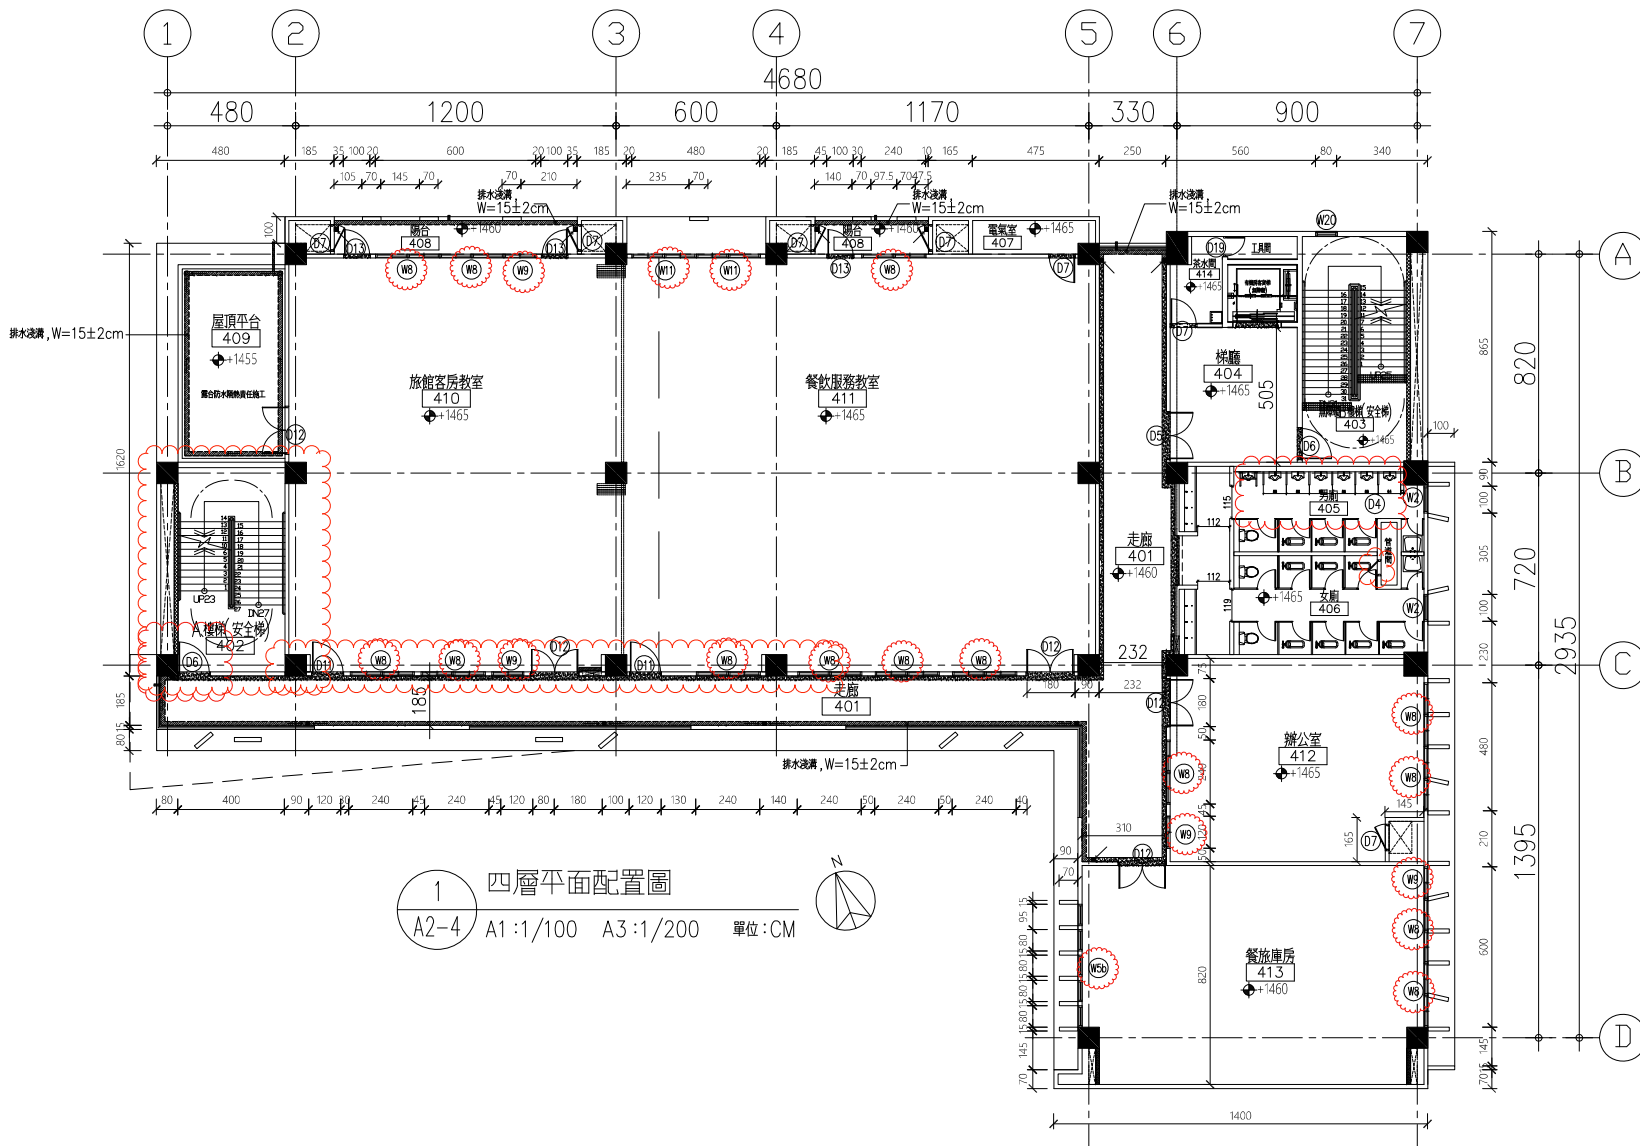


1 四層平面配置圖
A2-4 A1:1/100 A3:1/200 單位:CM

◉ 裝修完成面高程

| |
|-------|
| 技師簽證 |
| |
| 建築師簽證 |

| | | | | |
|----|------------------------------|-------------------------------|-----------|----------|
| 竣工 | 升富營造有限公司 電話: (06)721-4685 | 相建路建築師事務所 電話: (07)536-5111 | 圖號 | 張請 |
| 繪圖 | 專任 工程人員 | 監造人員 | 複核 | A-4 |
| 圖 | 工地主任 公司 負責人 | 竣工日期 | 111.04.30 | 21 25 |

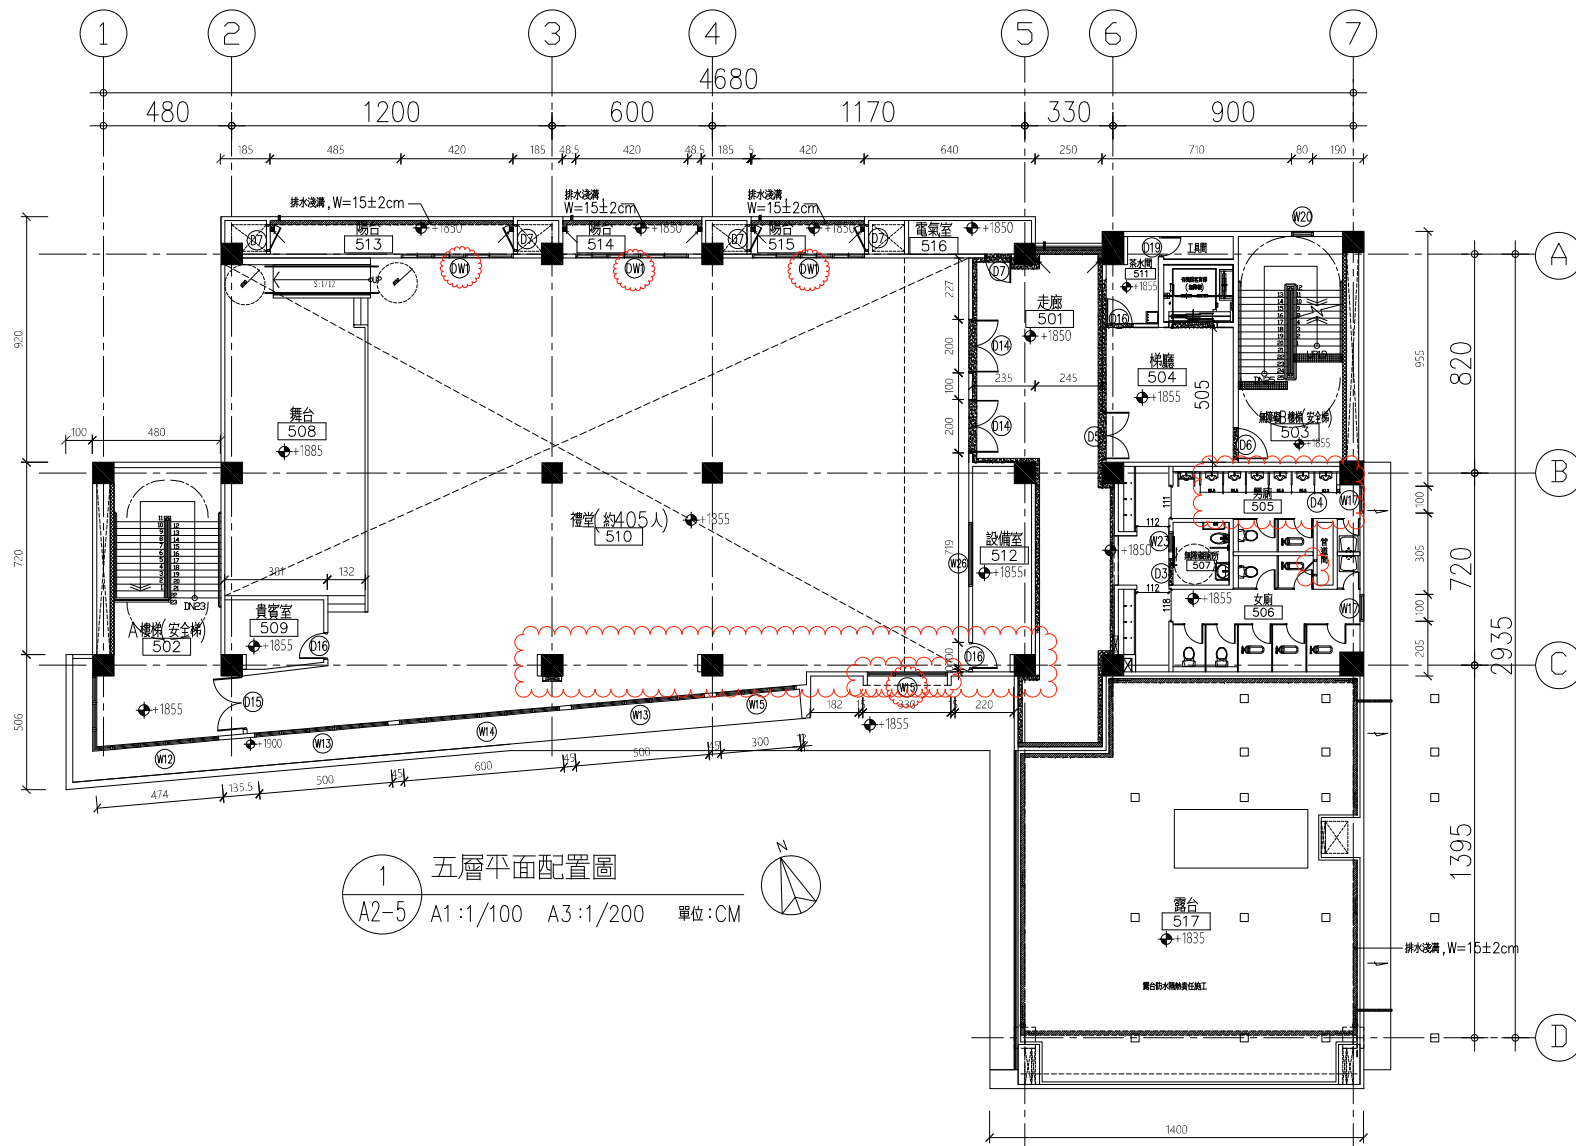

◀ 裝修完成面高程

| | |
|-------|-------|
| 技師簽證 | |
| 建築師簽證 | |
| 圖號 | A2-5 |
| 頁碼 | 22/25 |

| | | | | | | |
|-------------|------------------------------|-------------------------|-------------------------------|--------|--------|--------|
| 竣 工 圖 | 升富營造有限公司 電話: (06)721-4685 | | 相建尚建築師事務所 電話: (07)536-5111 | | 圖 號 | 頁 碼 |
| | 繪圖 工地主任 | 專任 工程人員 公司 負責人 | 監造人員 | 複 核 | | |
| 竣工日期 | | | 111.04.30 | | | |